


AVSTYVNINGAR ENLIGT TVÄRSNITTSTABELL (KOLUMN AVSTYV.) OCH TAKSTOLSYSTEMETS STABILITET SKA DIMENSIONERAS SEPARAT.

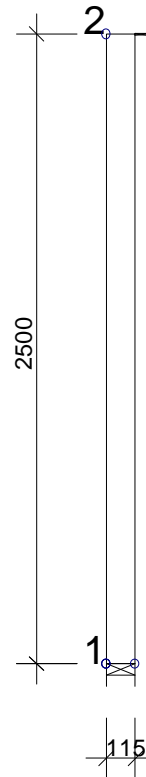



TVÄRSNITT: BREDD 115 mm					GENERELLA UPPGIFTER:	
KONSTR.-DEL	HÖJD mm	KVAL.	AVSTYV.	LAST N/m ²	MATERIALBREDD: (mm)	115
1-2	115	GL28h	Ingen	150	LASTBREDD MAX: (mm)	1200
					KLIMATKLASS:	2
					SÄKERHETSKLASS:	3
					AVSTYVNINGAR: SE TVÄRSNITTSTABELL	
BELASTNINGAR (N/m ²):						
					SNÖLAST (GRUNDVÄRDE, 400 m.ö.h.):	2500
					VINDLAST (GRUNDVÄRDE):	852
					EGENLASTER: SE TVÄRSNITTS-TABELL	
					ÖVRIGA LASTER ENLIGT BERÄKNINGSUTSKRIFT.	

ALLMÄNNA ANVISNINGAR:

KONSTRUKTIONEN HAR BERÄKNATS MED DATAPROG.
 "TRUSSCON". LIC.NR: 8681
 DIM. NORM TVÄRSNITT: EN 1995-1-1:2004 + SS-NA
 LASTER: EN 1991 + SS-NA
 FULLSTÄNDIGA RESULTAT ENLIGT BERÄKNINGSUTSKRIFT

© RITNINGEN ÄR SKYDDAD ENLIGT UPPHOVSRÄTTSLAGEN OCH FÅR INTE KOPIERAS, SPRIDAS ELLER I ÖVRIGT ANVÄNDAS UTAN UPPHOVSMANNENS MEDGIVANDE.

VERSION: 2014 SR2b
 TID: 13.34

		
RITAD KONSTR.AV	GRANSK	ARBETSNR.
, 20150415		7856T-1

OFFERT
 Hanunda 3:8
 Östhammars kommun
 P1

SKALA 1:30

KOD TYP POS	RITNINGNUMMER	REV.
	7856T-P1	